



# COMUNE DI MONTAGNAREALE

Provincia di Messina

## DELIBERAZIONE DELLA GIUNTA MUNICIPALE

ORIGINALE  COPIA

Delibera n. 39

del 08/06/2015

**OGGETTO: APPROVAZIONE INSERIMENTO DI UN NUOVO POSTO A TERRA NELLA DISPOSIZIONE DEFINITIVA DELLA SISTEMAZIONE DEI LOTTI CIMITERIALI PARTE EST - INDIVIDUAZIONE E ASSEGNAZIONE.**

L'anno **duemilaquindici** il giorno **otto** del mese di **giugno** alle ore **13.20**, nella Residenza Municipale e nella consueta sala delle adunanze, in seguito ad invito di convocazione, si è riunita la Giunta Municipale con l'intervento dei Signori:

		Presenti	Assenti
Sidoti Anna	Sindaco	X	
Buzzanca Rosaria	Assessore	X	
Furnari Ninuccia	"	X	
Buzzanca Francesco	"		X
Sidoti Salvatore	"	X	

Assente: Assessore Buzzanca Francesco.

Presiede Anna Sidoti, Sindaco del Comune.

Partecipa il Segretario Comunale, Dott. Vincenzo Princiotta Cariddi

Il Presidente, constatato che il numero dei presenti è legale, dichiara aperta la seduta ed invita i convenuti a deliberare sulla proposta qui di seguito specificata

### LA GIUNTA MUNICIPALE

VISTA l'allegata proposta di deliberazione concernente l'oggetto;

CONSIDERATO che la proposta è corredata dai pareri prescritti dall'art. 53 della L. n. 142/1990, come recepito dall'art. 1, comma 1, lett. i) della L.R. n. 48/1991;

RITENUTA tale proposta meritevole di accoglimento;

VISTO il vigente O.F.E.L.L. nella Regione Sicilia;

Con votazione unanime, espressa in forma palese

### DELIBERA

- 1) Di approvare integralmente la proposta stessa, sia nella parte narrativa che in quella propositiva.
- 2) Di dichiarare, stante l'urgenza di procedere in merito, con separata ed unanime votazione in forma palese, la presente deliberazione immediatamente esecutiva, ex art. 12, comma 2, della L.R. n. 44/1991.



COMUNE DI MONTAGNAREALE  
Provincia di Messina  
Area Tecnica

PROPOSTA DI DELIBERAZIONE DELLA GIUNTA MUNICIPALE

PROPONENTE: IL SINDACO

<b>OGGETTO:</b>	Approvazione l'inserimento di un nuovo posto a terra nella disposizione definitiva della sistemazione dei lotti cimiteriali parte Est -Individuazione e assegnazione.
-----------------	---

FORMULAZIONE

PREMESSO:

- Che con Delibera n° 94 del 13.06.1986 l'Amministrazione ha approvato un piano di lottizzazione per la vendita a privati di lotti di terreno per la costruzione tombe a terra e cappelle gentilizie;
- Che con Delibera di G.M. n° 105 del 21.09.2012 si è approvata la perizia per la sistemazione definitiva della disposizione dei lotti cimiteriali parte est venduti e da vendere a privati per la costruzione di tombe a terra ed edicole funerarie resosi necessaria in quanto durante la loro costruzione si sono resi necessari alcuni spostamenti e variazioni nella disposizione senza stravolgere il piano originario in ogni caso migliorativi della fruibilità per la realizzazione di qualche lotto in più da destinare a tombe a terra;
- Vista la richiesta della Signora Damiana Bongiovanni prot.° 2669 del 26/05/2015 di concessione di terreno per la costruzione posto a terra per la tumulazione del proprio padre Nunzio Bongiovanni nato a Patti (ME) il 24/08/1940 e deceduto in data 23/05/2015;

Considerato:

- Che a seguito carenza di posti disponibili nel cimitero Comunale la salma di cui alla richiesta sopra riportata non ha trovato alcuna collocazione per la definitiva tumulazione;
- Che l'assetto del Cimitero Comunale approvato è privo per l'assegnazione di loculi e terreni cimiteriali e che l'individuazione di qualche nuovo lotto di terreno per la costruzione di tombe a terra risulta di massima importanza;
- Che a seguito di incarico impartito dal Sindaco/Responsabile dell'area Tecnica a reperire e individuare eventuali relitto di terreno di idonea superficie per la creazione di un nuovo posto a terra da assegnare alla richiedente di cui sopra per la tumulazione del proprio caro defunto, dopo un primo accurato sopralluogo da parte del geom. Saverio Sidoti dipendente Ufficio Tecnico unitamente e con la presenza del signor De Luca Antonino dipendente Comunale Custode Cimiteriale incaricato, si è individuata una area nella parte est del Cimitero Comunale meglio identificata nella planimetria con il n° 29/bis di mq. 5,95 idonea per la costruzione di una tomba a terra da assegnare alla ditta Damiana Bongiovanni per la tumulazione del proprio padre deceduto Nunzio Bongiovanni;

Tenuto conto:

- Che la costruzione di un nuovo posto non interferisce né contrasta con la sistemazione funzionalità e dell'assetto cimiteriale precedentemente approvato come si evince dalla planimetria redatta dal geometra Saverio Sidoti dipendente di questo Ente;
- Che a seguito dell'individuazione del lotto sopra descritto con la nuova sistemazione della parte Est del cimitero Comunale si realizzerà un lotto in più rispetto a quelli in precedenza previsto;

Vista la nuova planimetria del nuovo assetto cimiteriale della parte Est redatta dal geom. Saverio Sidoti;

Vista la Delibera di C.C. n° 28/92, che stabilisce il prezzo di vendita terreno cimiteriale a privati;

Visto il Regolamento di Polizia Mortuaria Vigente;

Visto il Regolamento cimiteriale approvato con atto di Consiglio Comunale n° 6/11


VISTO il vigente O.R.EE.LL. nella Regione Siciliana.

VISTO il vigente Statuto Comunale;


## PROPONE

1. di approvare l'inserimento di un nuovo posto a terra nella disposizione definitiva della sistemazione del lotto cimiteriale parte Est e di assegnare il posto a terra di mq. 5,95 individuato con il n° 29/bis nella parte Est del Cimitero Comunale alla ditta richiedente Damiana Bongiovanni per la tumulazione del proprio padre deceduto Nunzio Bongiovanni;
2. di dare atto che il presente provvedimento non abbisogna di copertura finanziaria.

Il R.P.  
Geom. Saverio Sidoti



Il Sindaco  
Dott. Ing. Anna Sidoti

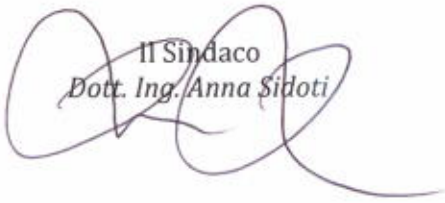

**COMUNE DI MONTAGNAREALE**  
**PROPOSTA DI DELIBERAZIONE DI GIUNTA MUNICIPALE**

**Oggetto:** Approvazione l'inserimento di un nuovo posto a terra nella disposizione definitiva della sistemazione dei lotti cimiteriali parte Est -Individuazione e assegnazione.

PARERI SULLA PROPOSTA SOPRA INDICATA, ESPRESSI AI SENSI DELL'ART. 53 DELLA L. n. 142/1990, COME RECEPITO DALL'ART. 1, COMMA 1, LETT. i) DELLA L.R. n. 48/1991:

PER LA REGOLARITA' TECNICA

Si esprime parere FAVOREVOLE/ NON FAVOREVOLE/ NON DOVUTO

li,

8/6/2015

Il Responsabile dell'Ufficio  
*Geom. Saverio Sidoti*

PER LA REGOLARITA' CONTABILE

Si esprime parere FAVOREVOLE/ ~~NON FAVOREVOLE~~/ NON DOVUTO

li,

8/6/2015

Il Responsabile dell'Area Servizio Economico-  
Finanziario  
*Rag. Nunzio Pontillo*


ATTESTAZIONE DELLA COPERTURA FINANZIARIA, AI SENSI DELL'ART. 55, COMMA 5, DELLA L. n. 142/1990, COME RECEPITO DALL'ART. 1, COMMA 1, LETT. i) DELLA L.R. n. 48/1991

Il relativo impegno di spesa per complessivi € \_\_\_\_\_ viene imputato nel seguente modo: al Titolo \_\_\_\_\_  
Funzione 1 \_\_\_\_\_ Servizio \_\_\_\_\_ Intervento \_\_\_\_\_ del Bilancio \_\_\_\_\_;

li,

Il Responsabile dell'Area Servizio Economico-  
Finanziario  
*Rag. Nunzio Pontillo*

SCALA 1:250

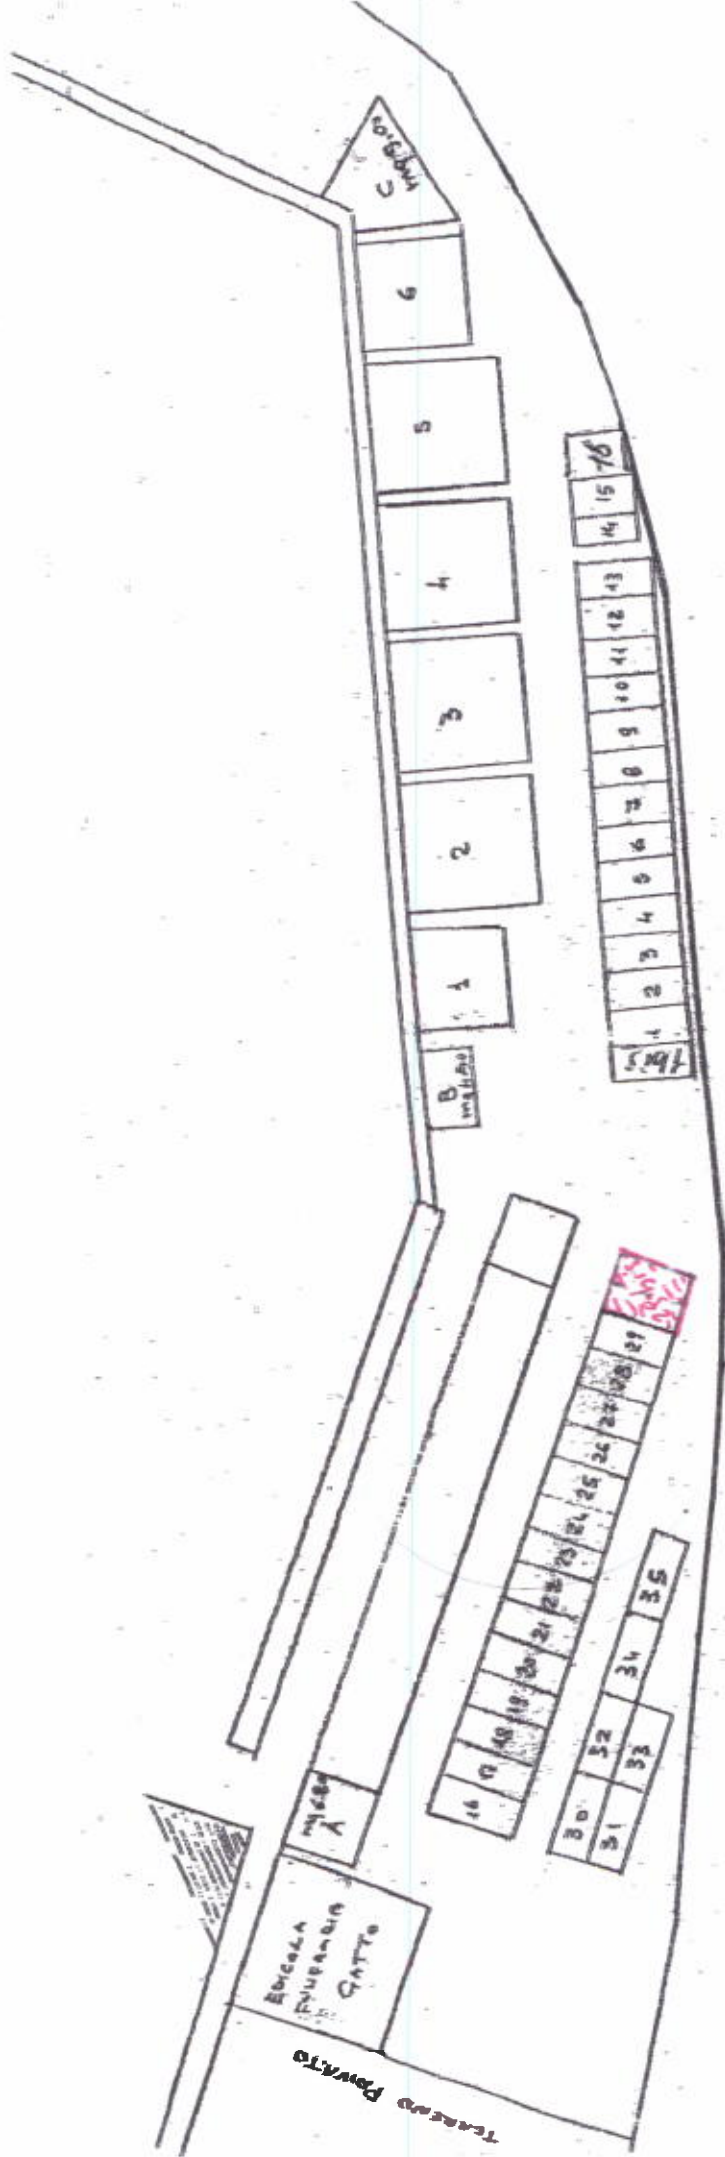

28/bis - NUOVA INDIVIDUAZIONE 28/bis



Approvato e sottoscritto:

IL SINDACO-PRESIDENTE  
Anna Sidoti

L'ASSESSORE ANZIANO  
Salvatore Sidoti

IL SEGRETARIO COMUNALE  
Dott. Vincenzo Princiotta Cariddi

### PUBBLICAZIONE

La presente deliberazione è stata pubblicata all'Albo Pretorio *on-line* del Comune per rimanervi per 15 giorni consecutivi, dal **15 GIU. 2015** al \_\_\_\_\_, come prescritto dall'art.11, comma 1, della L.R. n. 44/1991.

E' rimasta affissa all'albo pretorio *on-line* nel periodo sopra indicato senza opposizioni.

Il Responsabile del protocollo

Il Responsabile dell'albo *on-line*



Montagnareale li \_\_\_\_\_

### IL SEGRETARIO COMUNALE

Visti gli atti d'ufficio;

Su relazione dell'addetto alle pubblicazioni e sopra riportata:

### ATTESTA

- che la presente deliberazione è stata pubblicata all'Albo Pretorio *on-line* del Comune per 15 giorni consecutivi, come prescritto dall'art. 11, comma 1, della L.R. n. 44/1991, dal \_\_\_\_\_ al \_\_\_\_\_;

Montagnareale, li \_\_\_\_\_

Il Segretario Comunale  
Dott. Vincenzo Princiotta Cariddi

- è divenuta esecutiva il **08 GIU. 2015**

dopo il decimo giorno dalla relativa pubblicazione (art. 12, comma 1, L.R. n. 44/199;

perché dichiarata immediatamente esecutiva (art. 12, comma 2, L.R. n. 44/1991);

Montagnareale, li 08/06/2015



Il Segretario Comunale  
Dott. Vincenzo Princiotta Cariddi